GRDF
GAZ RESEAU DISTRIBUTION FRANCE

Objet:

Pagode:

OMER:

Nature du GAZ:

Période Trx sans By-passe:

Période Trx avec By-passe:

Raccordement sur réseau:

Centre:

Commune(s):

Adresse:

Observation:

NOTA : La proposition de période des travaux avec ou sans bypass est sous réserve d une validation du chef d exploitation le jour de réalisation des travaux

0m 100m 200m 300m 400m 500m600m

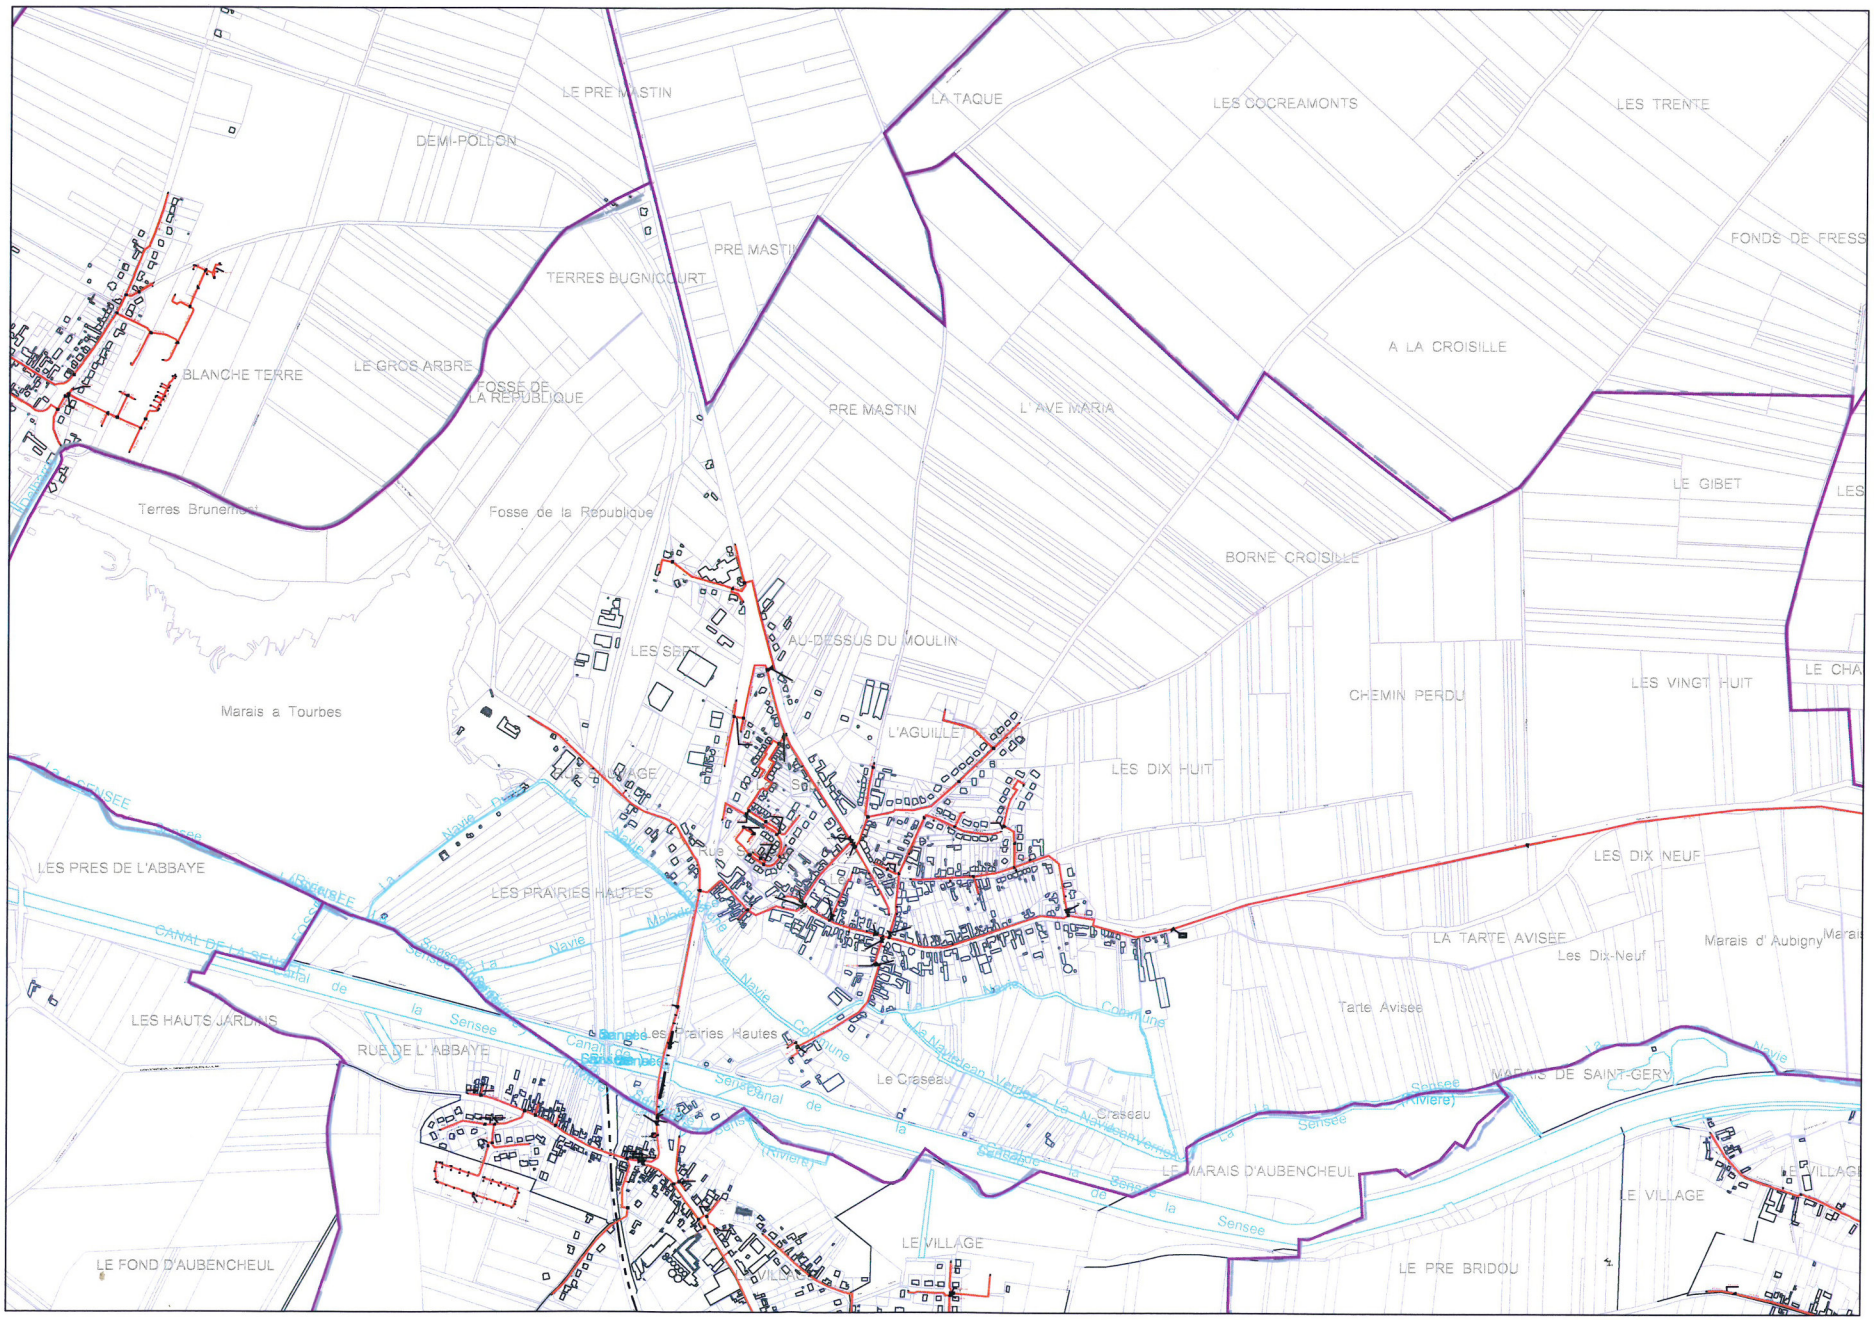

Echelle : 1:11111

Date : 22. Novembre 2016

Auteur : BADAIRE Adrien