

**Commune de
AUBIGNY-AU-BAC
59026**

Plan Local d'Urbanisme



Servitudes d'Utilité Publique



**PLAN
1/1**

Document communiqué
du Préfet à connaissance (P.A.C.)
Art R121-12
du Code de l'urbanisme







Type Procédure : Révision
Délibération du : 01/09/2015

Date de mise à jour : 25/02/2016
ref. : Commune de AUBIGNY-AU-BAC
(59026) - Carte Servitudes app.
Sources : Gestionnaires Servitudes
(c) Cadastre / PLO - Dgfu
Email : ddm-aub@nord.gouv.fr

**Direction Départementale
des Territoires
et de la Mer du Nord
D.D.T.M 59**

LEGENDE

- Limite communale
- Batiments
- AC1 - Protection des Monuments Historiques
- AS1- Protection des Captages en Eau Potable**
 - Périmètre de protection immédiate
 - Périmètre de protection rapproché
 - Périmètre de protection éloignée
- EL7 - Alignement
- EL11 - Interdiction d'Accès
- Canaux - zone de protection**
 - I1Bis - Hydrocarbures Liquides - Protection des pipe lines
- Voir ferrée**
 - T1 - Protection des Lignes Ferroviaires
 - T5 - Relations Aériennes Servitude de Dégagement
Voir détail ci-contre
 - T7 - Installations particulières à l'extérieur des zones de dégagement
Voir détail ci-contre
- PT2 - Protection des Faisceaux Hertziens contre les Obstacles**
- PT2LH - Protection des Faisceaux Hertziens contre les Obstacles**
- INT1 - Cimetières civils et militaires**
NB: La Bande de protection de 100 m ne s'applique qu'aux cimetières civils transférés ou agrandis

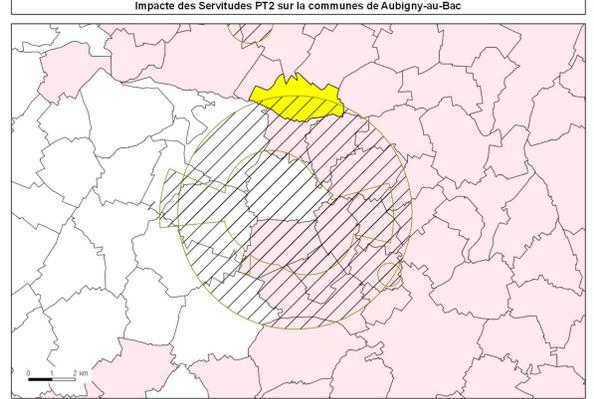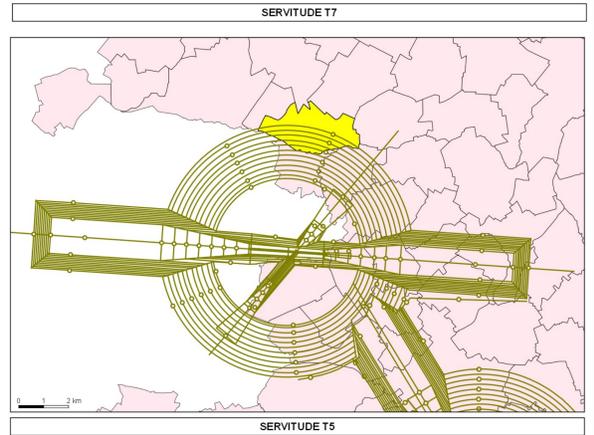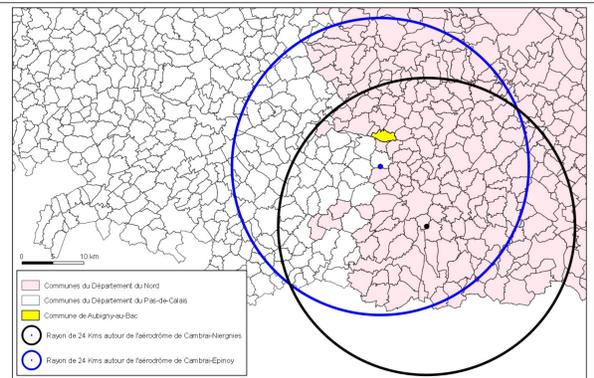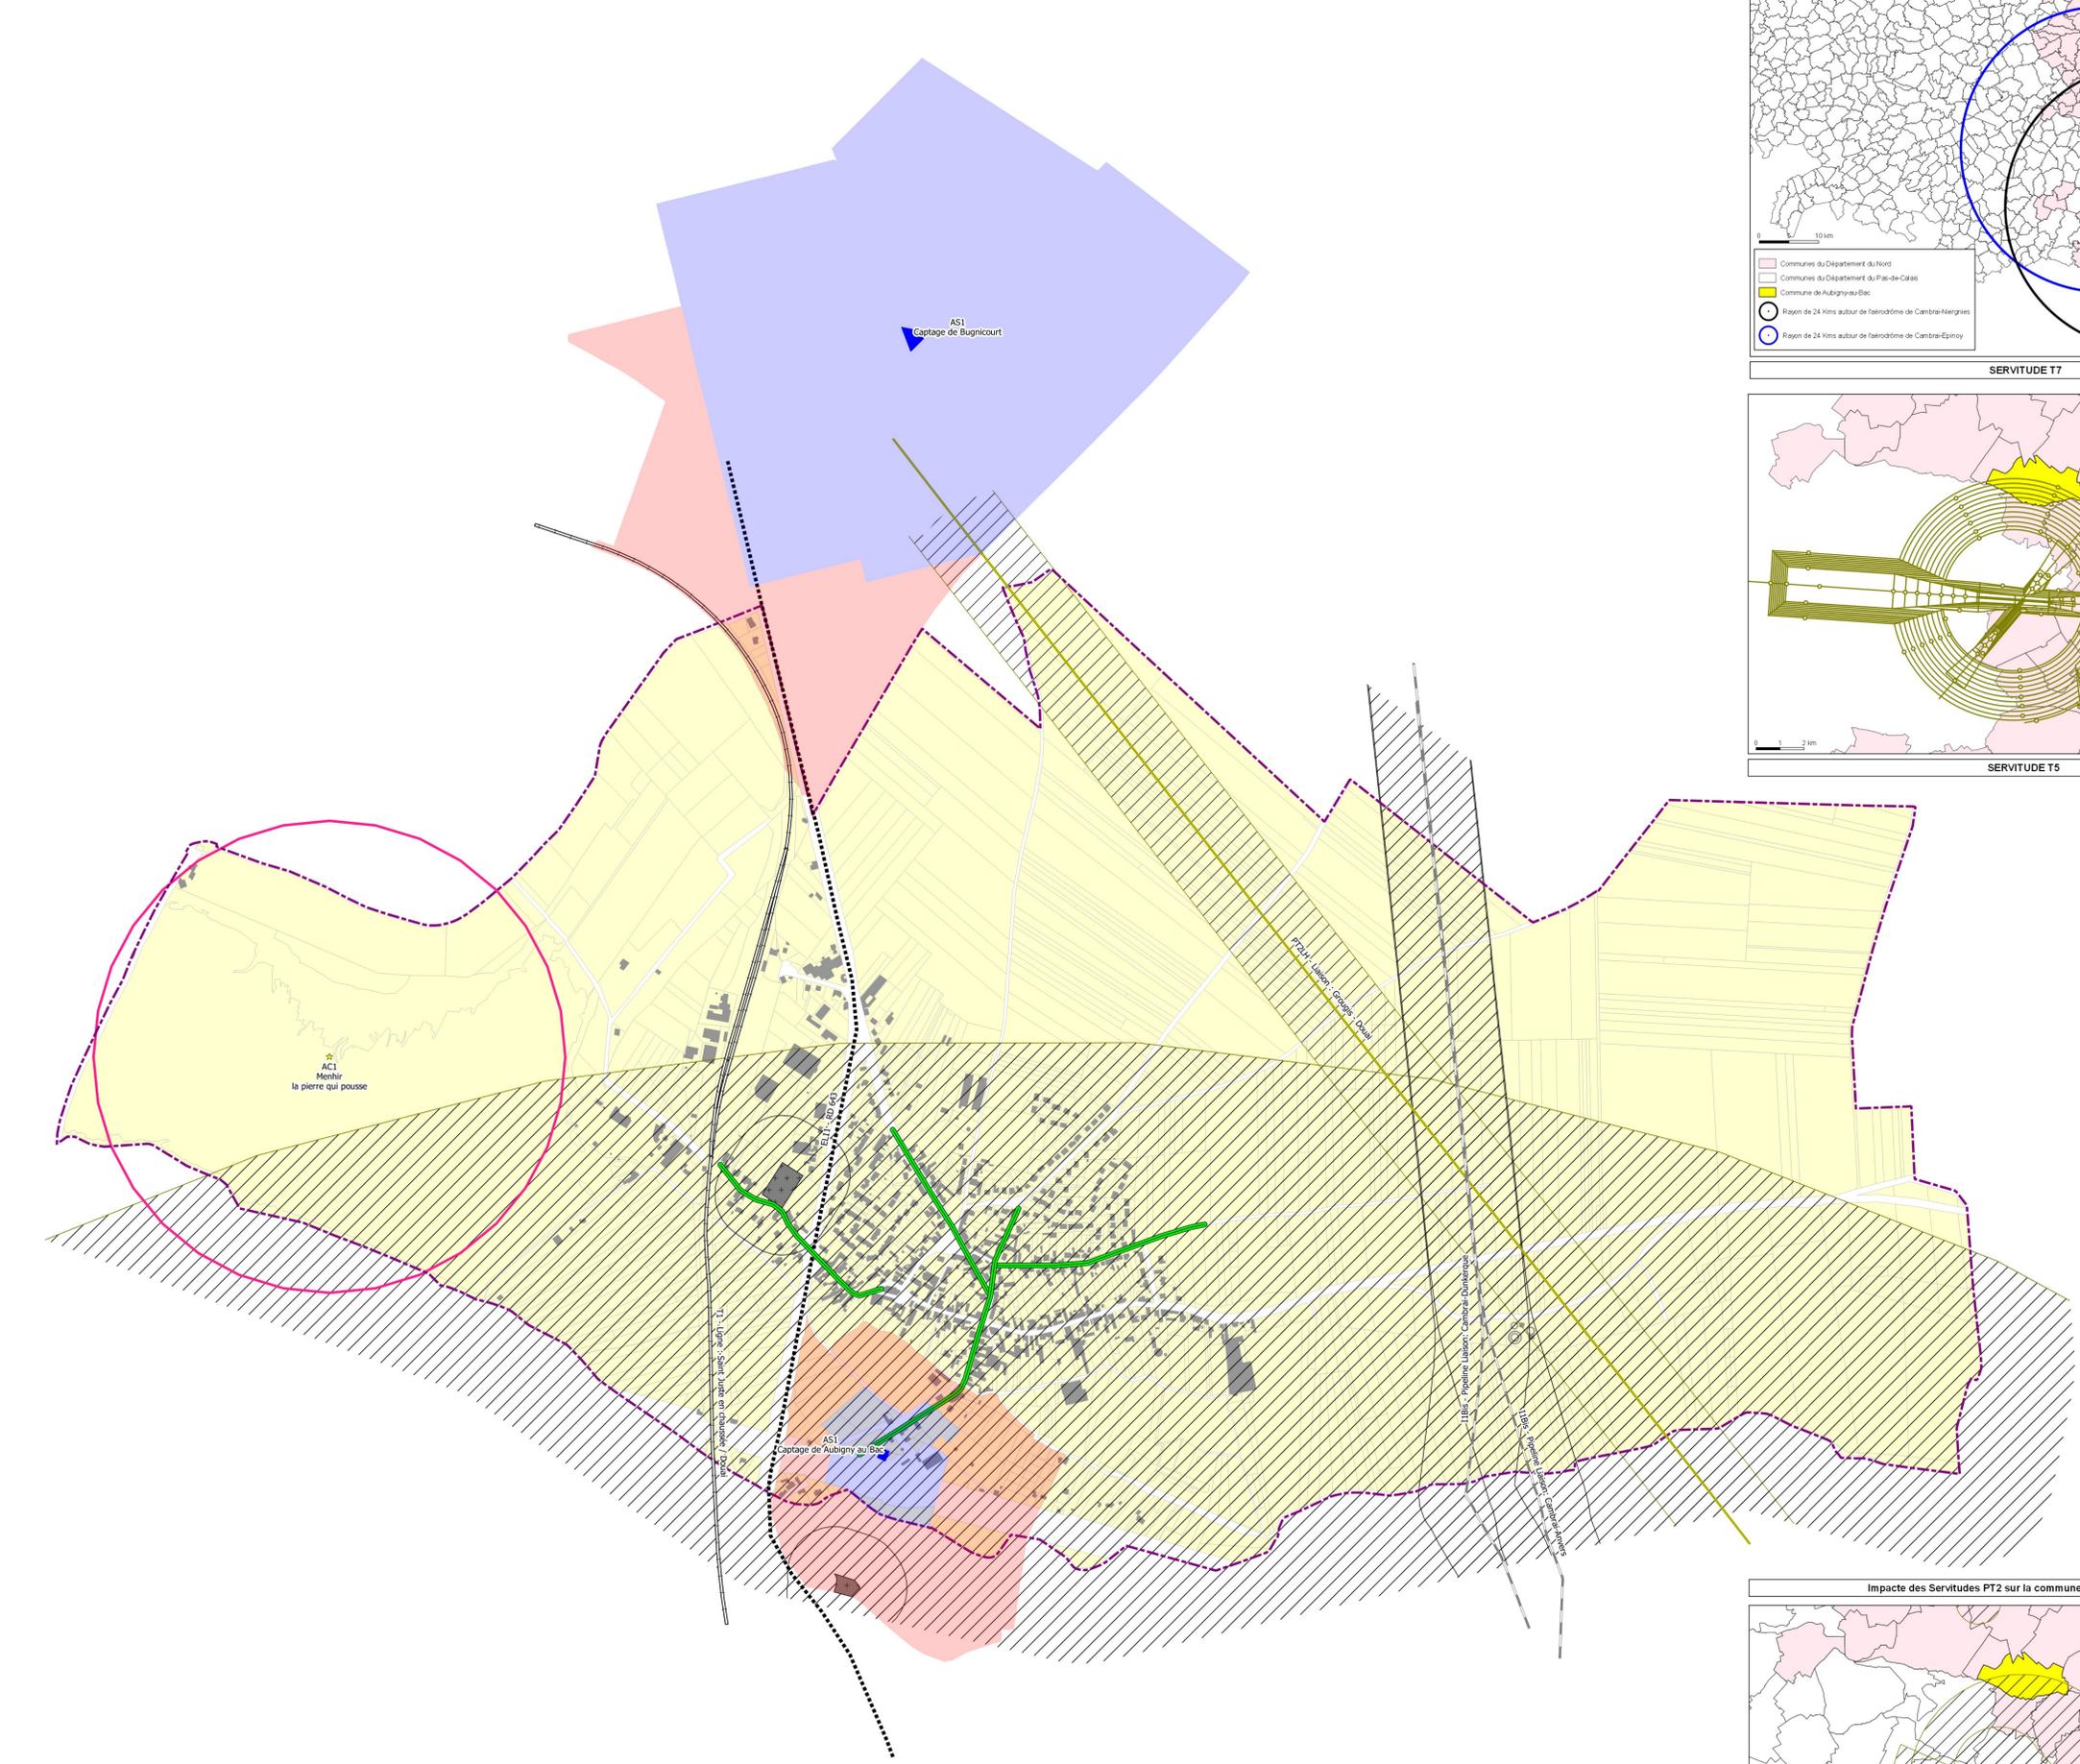

Nota:
Pour plus d'informations concernant une servitude en particulier, vous pouvez consulter la réponse du contributeur concerné,
via notre site internet à l'adresse suivante:
<https://nord.gouv.fr/Politiques-publiques/Amenagement-du-territoire-construction-et-logement/Les-documents-de-planification-de-niveau-communal-Plus-Pos-Carte-Communale-Porter-a-connaissance-Plus-Pos-Cc/Les-porter-a-connaissance-realises>
Ou contacter directement le gestionnaire.

